


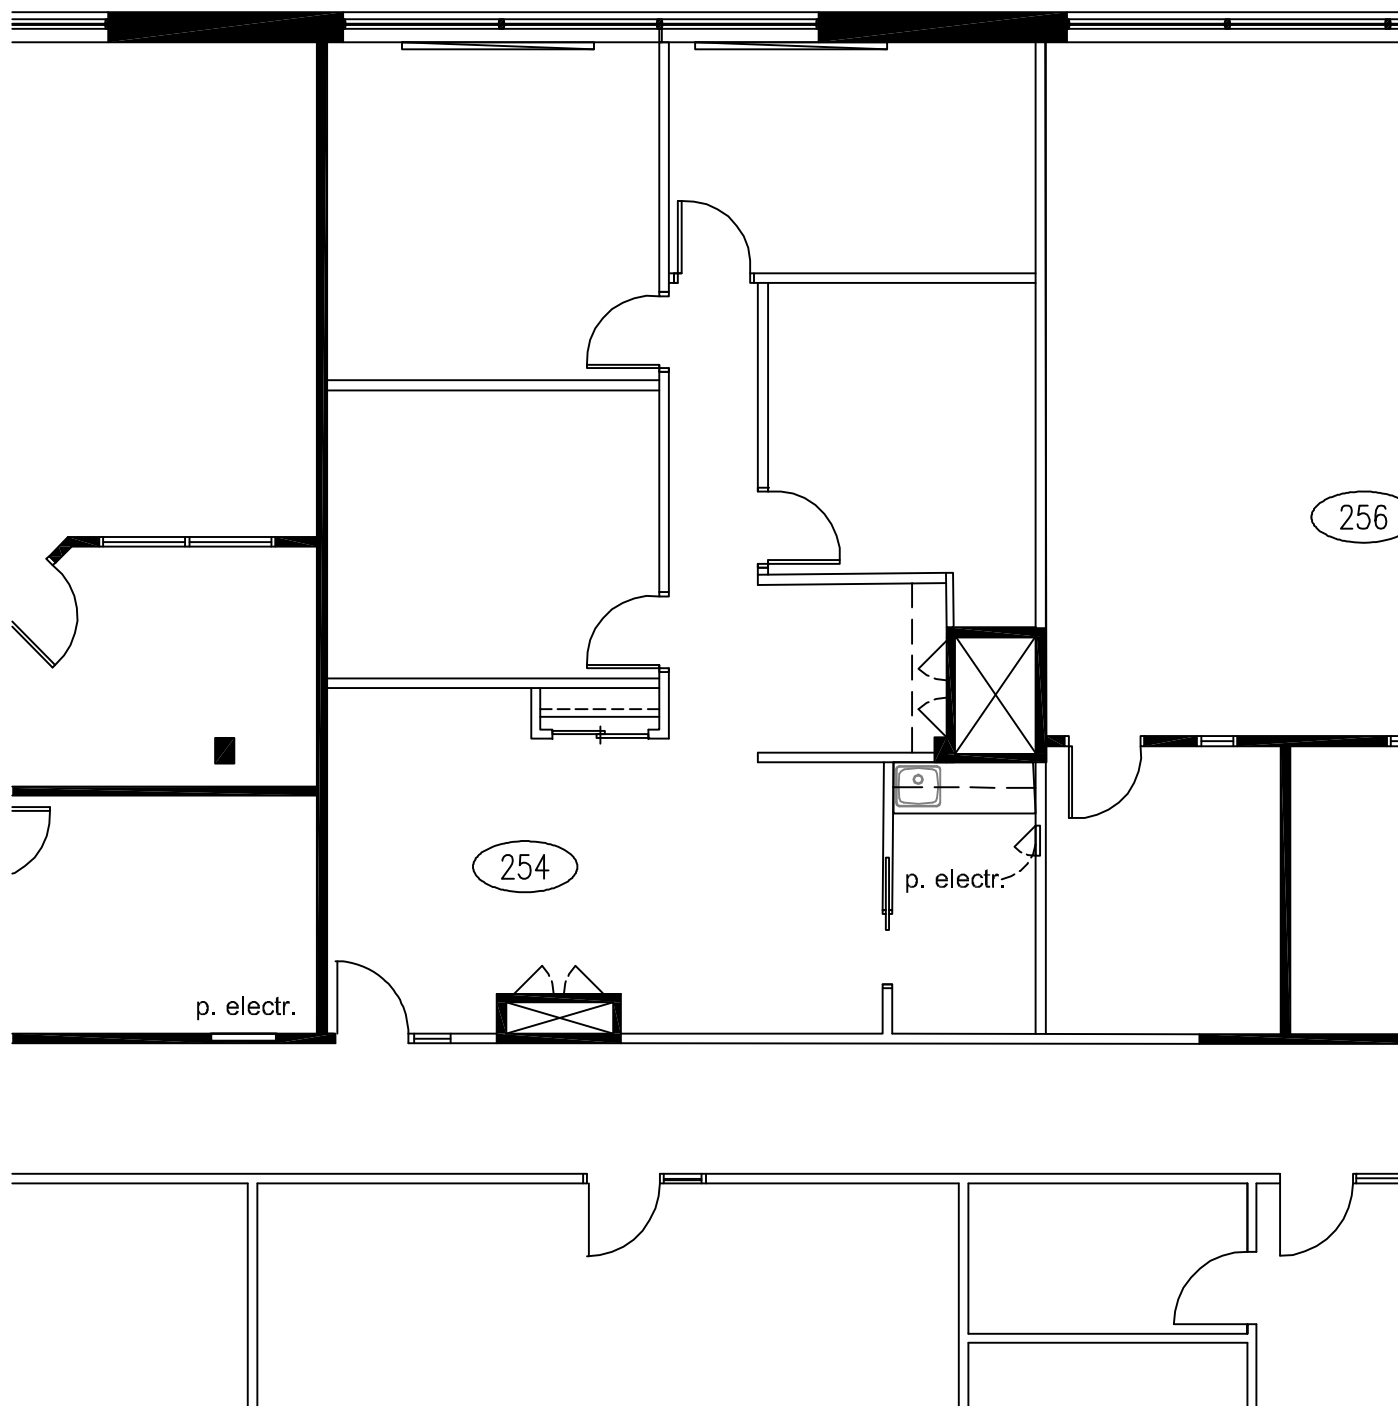

Superficie utilisable:  $\pm 1\ 240$  p.c.

L'entrepreneur doit vérifier toutes les dimensions sur le site, et doit signaler toute erreur ou omission à MJ<sup>2</sup> Design avant le début des travaux.  
Tous les dessins d'atelier doivent être approuvés par MJ<sup>2</sup> Design avant le début des travaux.

The contractor must verify all dimensions on site and report any error or omission to MJ<sup>2</sup> Design before the commencement of construction.  
All shop drawings must be approved by MJ<sup>2</sup> Design before the commencement of any construction.

projet / project

Immeubles Wilfrid-Poulin  
7005 boul. Taschereau, Suite 254  
Brossard, Qc

projet # / project # 14-048

dessin / drawing PLAN DES MURS EXISTANTS

échelle / scale 1 / 8" = 1'-0"

date / date 6 octobre 2014

no  
D1  
D1

**MJ<sup>2</sup> Design**

6049 avenue Auteuil  
Brossard (Québec) J4Z 1N4  
Téléphone: (450) 462-8550  
Courriel: info@mj2design.com